


# SƠ ĐỒ CÁC LÔ ĐẤT ĐẦU GIÁ QSD ĐẤT ĐỢT 2/2017

CÔNG TRÌNH: ĐƯỜNG VÀNH ĐAI CỨU HỘ, CỨU NẠN PHÍA TÂY THÀNH PHỐ ĐÔNG HÀ  
( ĐƯỜNG TRẦN BÌNH TRỌNG )

ĐỊA ĐIỂM: PHƯỜNG ĐÔNG LỄ, THÀNH PHỐ ĐÔNG HÀ, TỈNH QUẢNG TRỊ

**LÔ SỐ 81 VÀ 72**

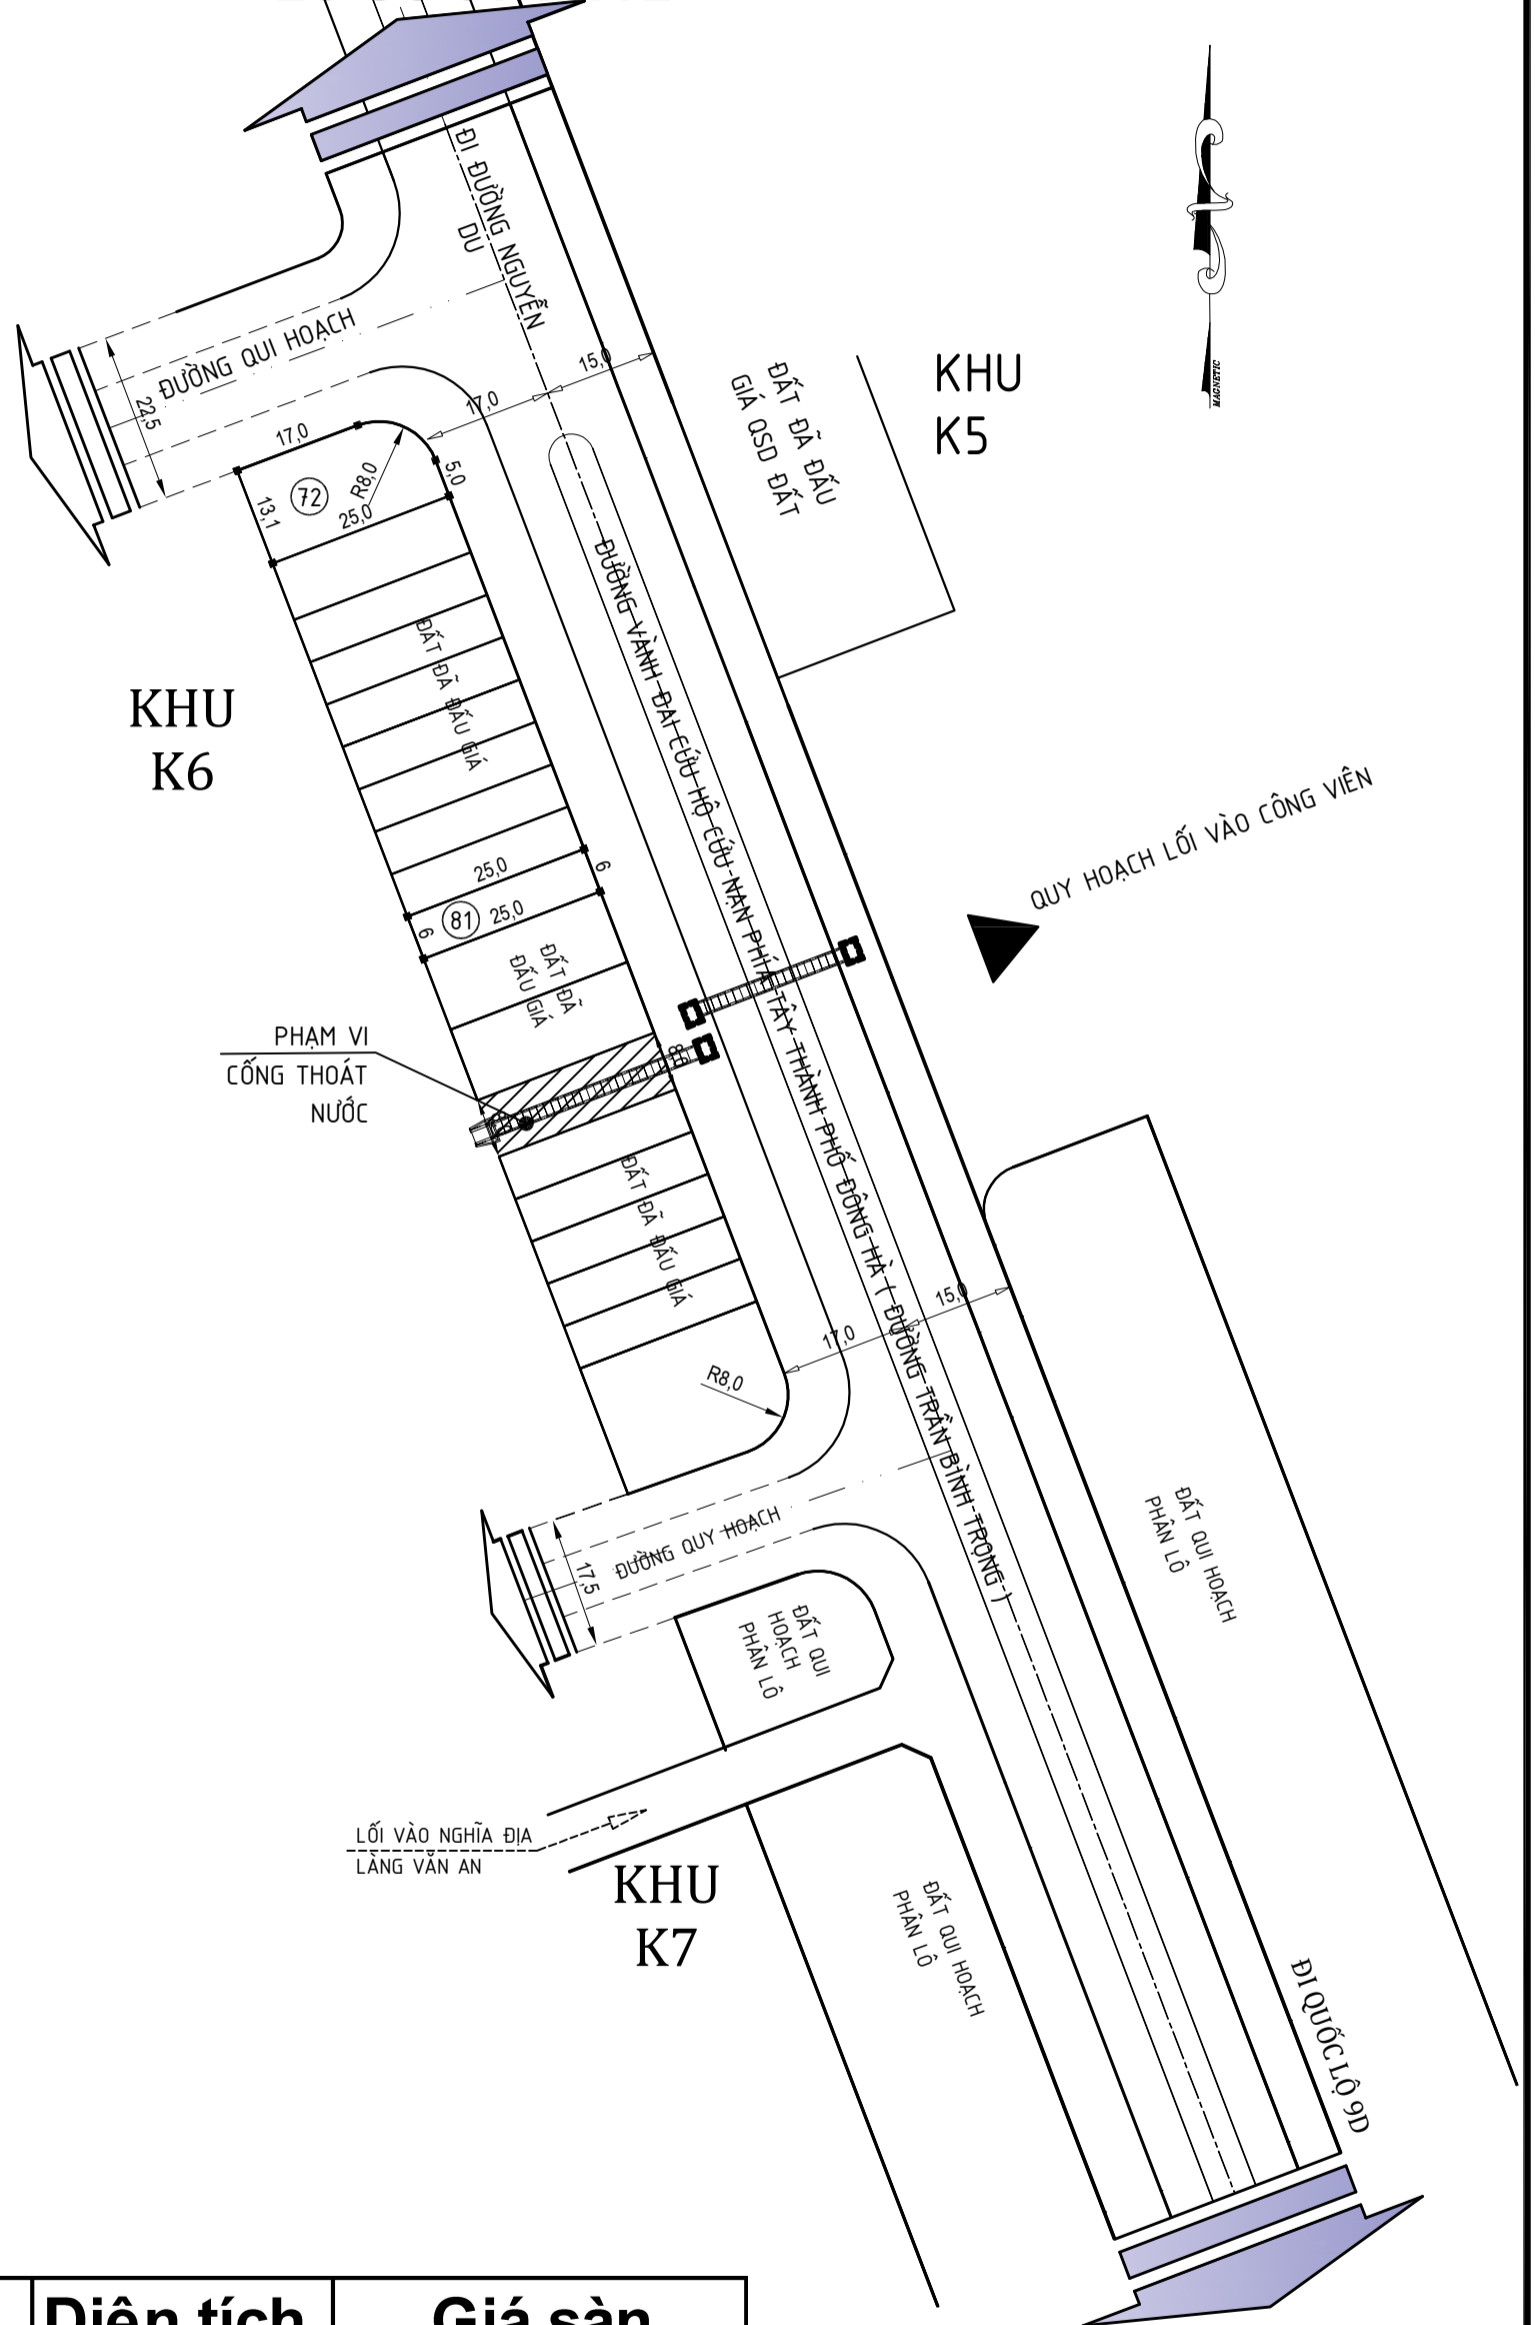

## GHI CHÚ:

■ Mốc phân lô

Đơn vị tính: mét (m)

Khu đất	Ký hiệu lô	Diện tích (m <sup>2</sup> )	Giá sàn (đồng)
K6	72	314,1	692.591.000
K6	81	150	315.000.000